
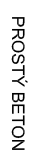


ŘEZ PODELNÝ A-A

ŘEZ PŘÍČNÝ B-B

LEGENDA MATERIÁLŮ :

-  ŽELEZOBETONBETON C 16/20
-  OCEL 10505 (R)
-  PROSTÝ BETON C 12/15

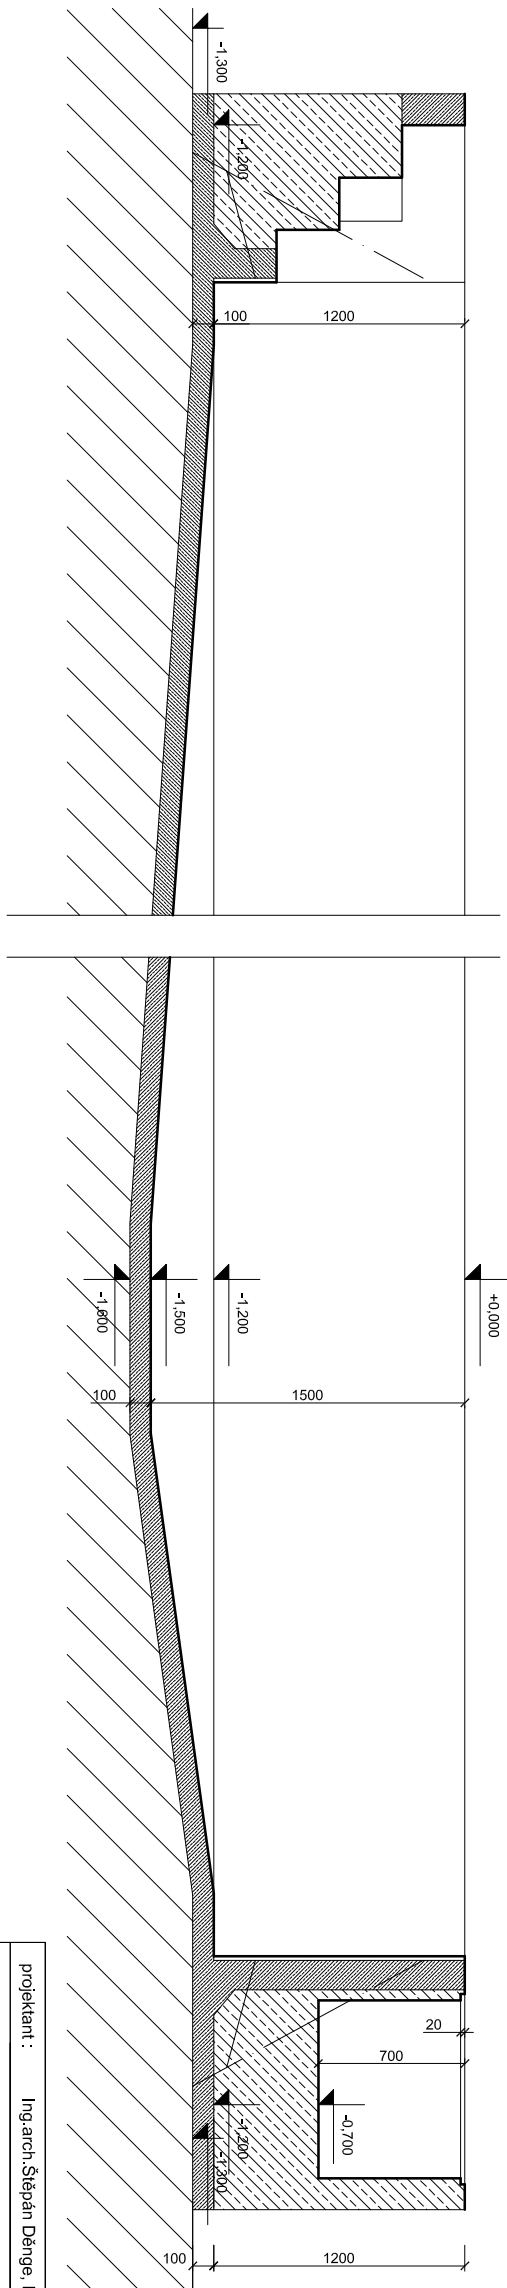

POZNÁMKY :

- VÝKRES DOKONČENÉ HRUBÉ STAVBY, OBRUBNÍ DLAŽBA NENÍ ZAKRESLENA
- PŮDORYSNÝ ŘEZ VEDEN NA KOTĚ - 0,200
- PODKLADNÍ BETON VYZTUŽIT BETONÁŘSKÝMI SÍTĚMI OKA 150x150, Ø 5 mm
- V MÍSTĚ NAPAJENÍ SVISLOU VYZTUŽ PROVÁZAT
- PŘESAH VYZTUŽI PŘI STYKOVÁNÍ 600 mm
- PŘEDPOKLADÁNA UNOSNOST ZEMINY V ZÁKLADOVÉ SPÁŘE 150 kPa

projektant :	Ing.arch. Štěpán Děnge, Mikulov, Kozí Hrádek 12	Ing.arch. Štěpán Děnge autorský architek. ČKA 01873 69201 Mikulov, Kozí Hrádek 12 ICO 13664450 tel. 602746243, email: denge@mikulov.net
investor :		
stavba :	<b>bazén Desjoux</b>	
místo stavby :		
obsah :	<b>půdorys a řezy</b>	
datum :	07.2011	
účel :	SP	
měřítko :	1:25	
č. v. :		